

臺東縣政府 函

地址：950218臺東市中山路276號
承辦人：約僱人員 李秀英
電話：089-346850
電子信箱：e110040@taitung.gov.tw

臺東市中興路二段七二九號

受文者：臺東縣稅務局

發文日期：中華民國115年5月6日
發文字號：府建都字第1150094829號
速別：普通件
密等及解密條件或保密期限：
附件：更正後公告圖一份



主旨：更正本府115年4月22日公告認定「台東市開封街592巷」現有巷道公告核定圖圖說文字（諒達）誤繕一案，請查照。

說明：

- 一、依本府115年4月22日府建都字第1150081699號函、「臺東縣建築管理自治條例第4條」、「臺東縣政府辦理都市計畫區內現有巷道認定作業要點」辦理。
- 二、現有巷道前函公告，原內容「單向出口長度在八十公尺以下，寬度不足四公尺者」，所載之圖說文字係誤繕，特函更正為「雙向出口長度在八十公尺以下，寬度不足四公尺者」。

正本：臺東縣臺東市公所

副本：張榮年建築師事務所、財政部國有財產署、臺東縣警察局、臺東縣消防局、臺東縣稅務局、臺東縣臺東地政事務所、臺東縣臺東戶政事務所、臺東市公所聯合里辦公處、臺東市中心里辦公處、本府行政處法制科(僅公告請刊登公報)、本府地政處、本府交通及養護工程處、本府建設處建築管理科、本府建設處都市計畫科、本府建設處都市計畫科(檔案管理) (均含附件)

縣長饒慶鈴

本案依照分層負責規定
授權主管處(局)長決行

臺東縣政府公告認定「臺東市開封街592巷」為現有巷道公告核定圖



- 一、臺東市開封街592巷為「雙向通行」之現有巷道，其寬度為8公尺之計畫道路之現有巷道。
- 二、現有巷道，依「臺東縣建築管理自治條例」第五條規定，係屬雙向出口長度在八十公尺以上，寬度不足四公尺者，以該巷道中心線為準，兩旁建築物以合計達到四公尺寬度之邊界線作為建築線。其寬度不足四公尺者，仍應保持原有之寬度。

註一：本巷道認定為「現有巷道」係為供民眾申請合法建築使用，並非作道路拓寬、新闢或拆除既有合法房屋等使用。
 註二：圖說僅供參考，不作經界之依據，實際請依現場測量及建築線指示為依據。



A~H現有巷道寬度距離表

中心點編號	計算式	距離(M)	現況寬度(M)	退讓寬度(M)
A		0.0	5.59	5.59
B	0.0 + 13.57 =	13.57	5.98	5.98
C	13.57 + 13.81 =	27.38	5.67	5.67
D	27.38 + 10.57 =	37.95	5.97	5.97
E	37.95 + 6.67 =	44.62	5.88	5.88
F	44.62 + 10.32 =	54.94	6.09	6.09

- 圖比例：1/500
- 現有巷道中心線
 - 道路中心位置
 - 現有巷道範圍
 - 排水暗溝
 - 計畫道路
 - 建築物
 - 現況道路

張榮年建築師事務所
 辦公處/ 通訊地址: 台東市博愛路235號
 電話/ TEL: 089-335448
 FAX: 089-335428

頁數

審核 Auditing

工程名稱/

圖名 Drawing

設計 Designed

繪圖 Drawn

校核 Checked


核准 Approved

日期 Date

圖號

頁號

臺東縣政府公告認定「臺東市開封街592巷」為現有巷道公告核定圖

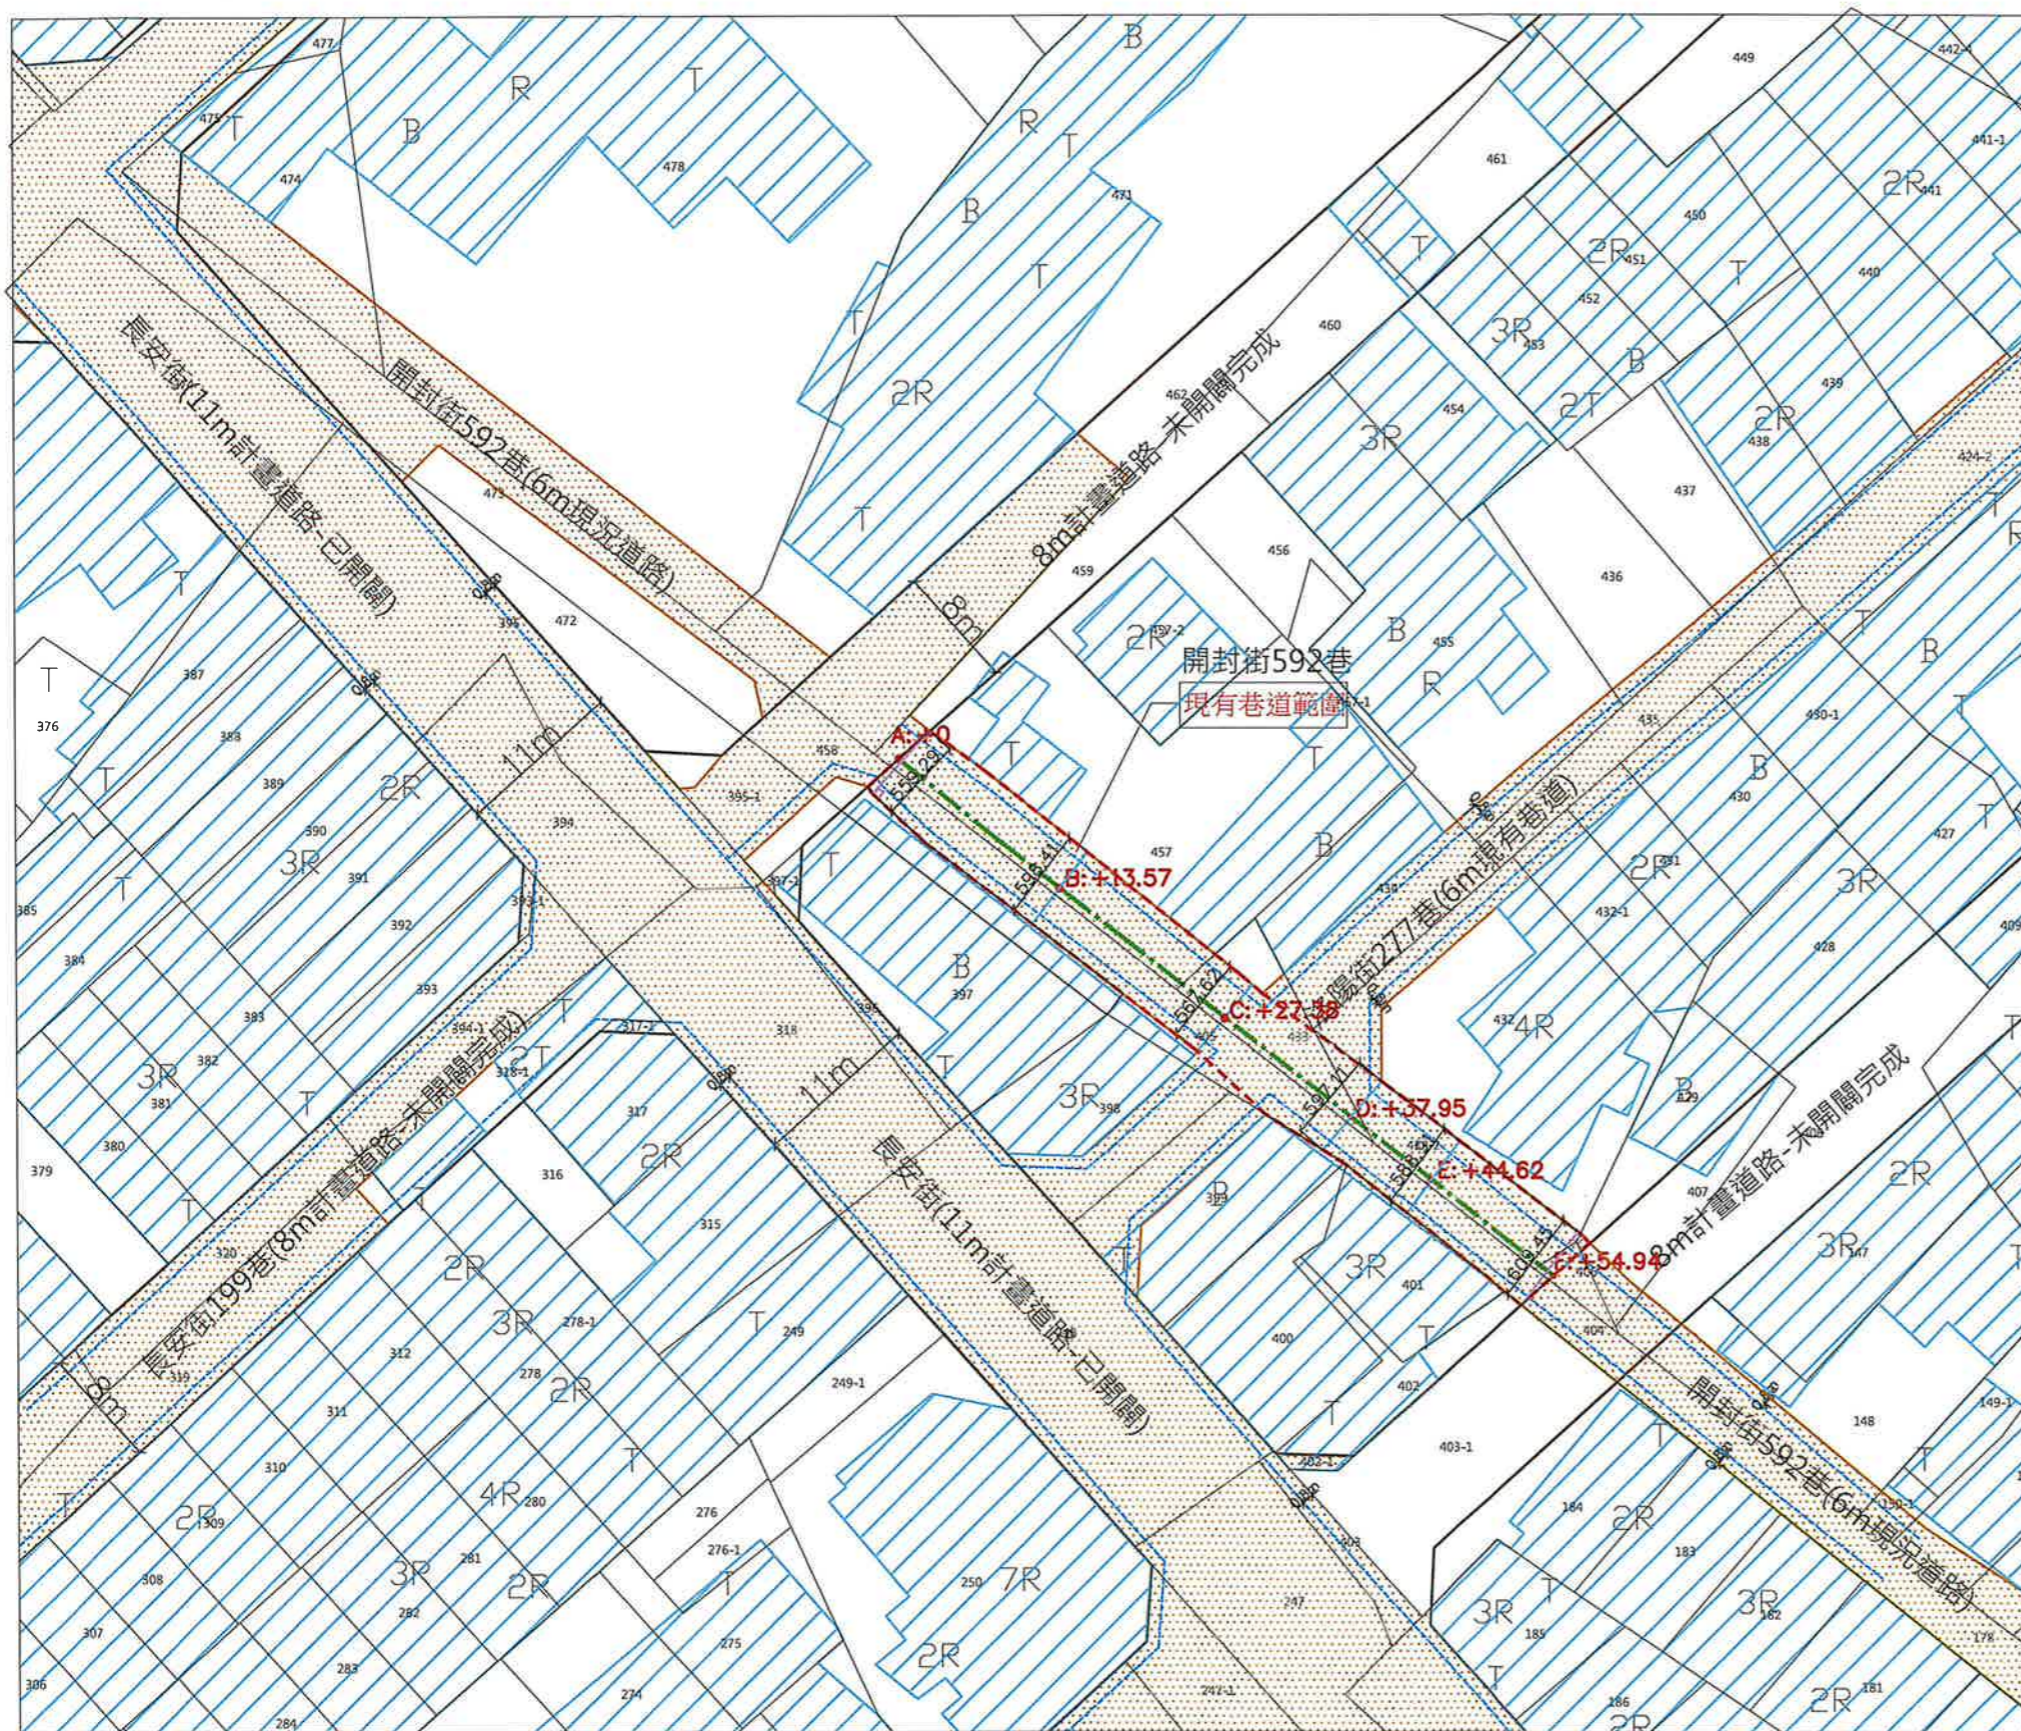


- 一、臺東市開封街592巷為「雙向出口鄰接8公尺之計畫道路」之現有巷道。
- 二、現有巷道，依「臺東縣建築管理自治條例」第五條規定，係屬雙向出口長度在八十公尺以下，寬度不足四公尺者，以該巷道中心線為準，兩旁均等退讓，以合計達到四公尺寬度之邊界線作為建築線。（現有巷道寬度大於四公尺者，仍應保持原有之寬度。）

註一：本巷道認定為「現有巷道」係為供民眾申請合法建築使用，並非作道路拓寬、新闢或拆除既有合法房屋等使用。
 註二：圖說僅供參考，不作經界之依據，實際請依現場測量及建築線指示為依據。

中心點編號	計算式	距離(M)	現況寬度(M)	退讓寬度(M)
A		0.0	5.59	5.59
B	$0.0 + 13.57 =$	13.57	5.98	5.98
C	$13.57 + 13.81 =$	27.38	5.67	5.67
D	$27.38 + 10.57 =$	37.95	5.97	5.97
E	$37.95 + 6.67 =$	44.62	5.88	5.88
F	$44.62 + 10.32 =$	54.94	6.09	6.09

圖比例：1/500

現有巷道中心線	道路中心位置
現有巷道範圍	排水暗溝
計畫道路	建築物
現況道路	

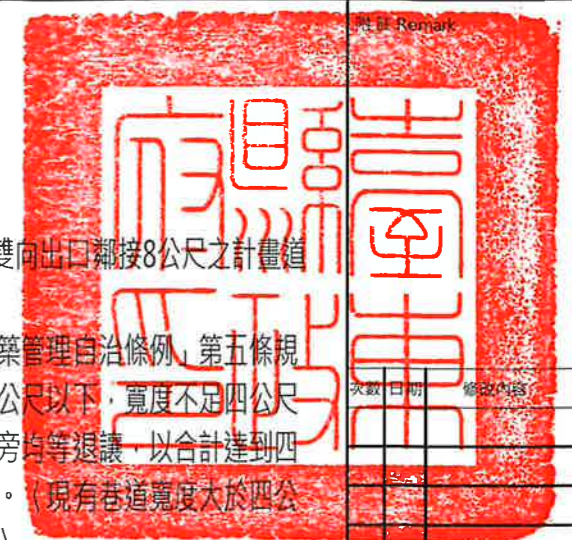

張榮年建築師事務所
 辦公室/ 通訊地址: 台東市博愛路235號
 電話/ TEL: 089-335448
 FAX: 089-335428

簽章
審核 Auditing
工程名稱/
圖名 Drawing
設計 Designed
繪圖 Drawn
校核 Checked
核准 Approved
日期 Date
圖號
張號