


臺東縣政府公告新認定「大武鄉政通三街2巷」為現有巷道核定圖

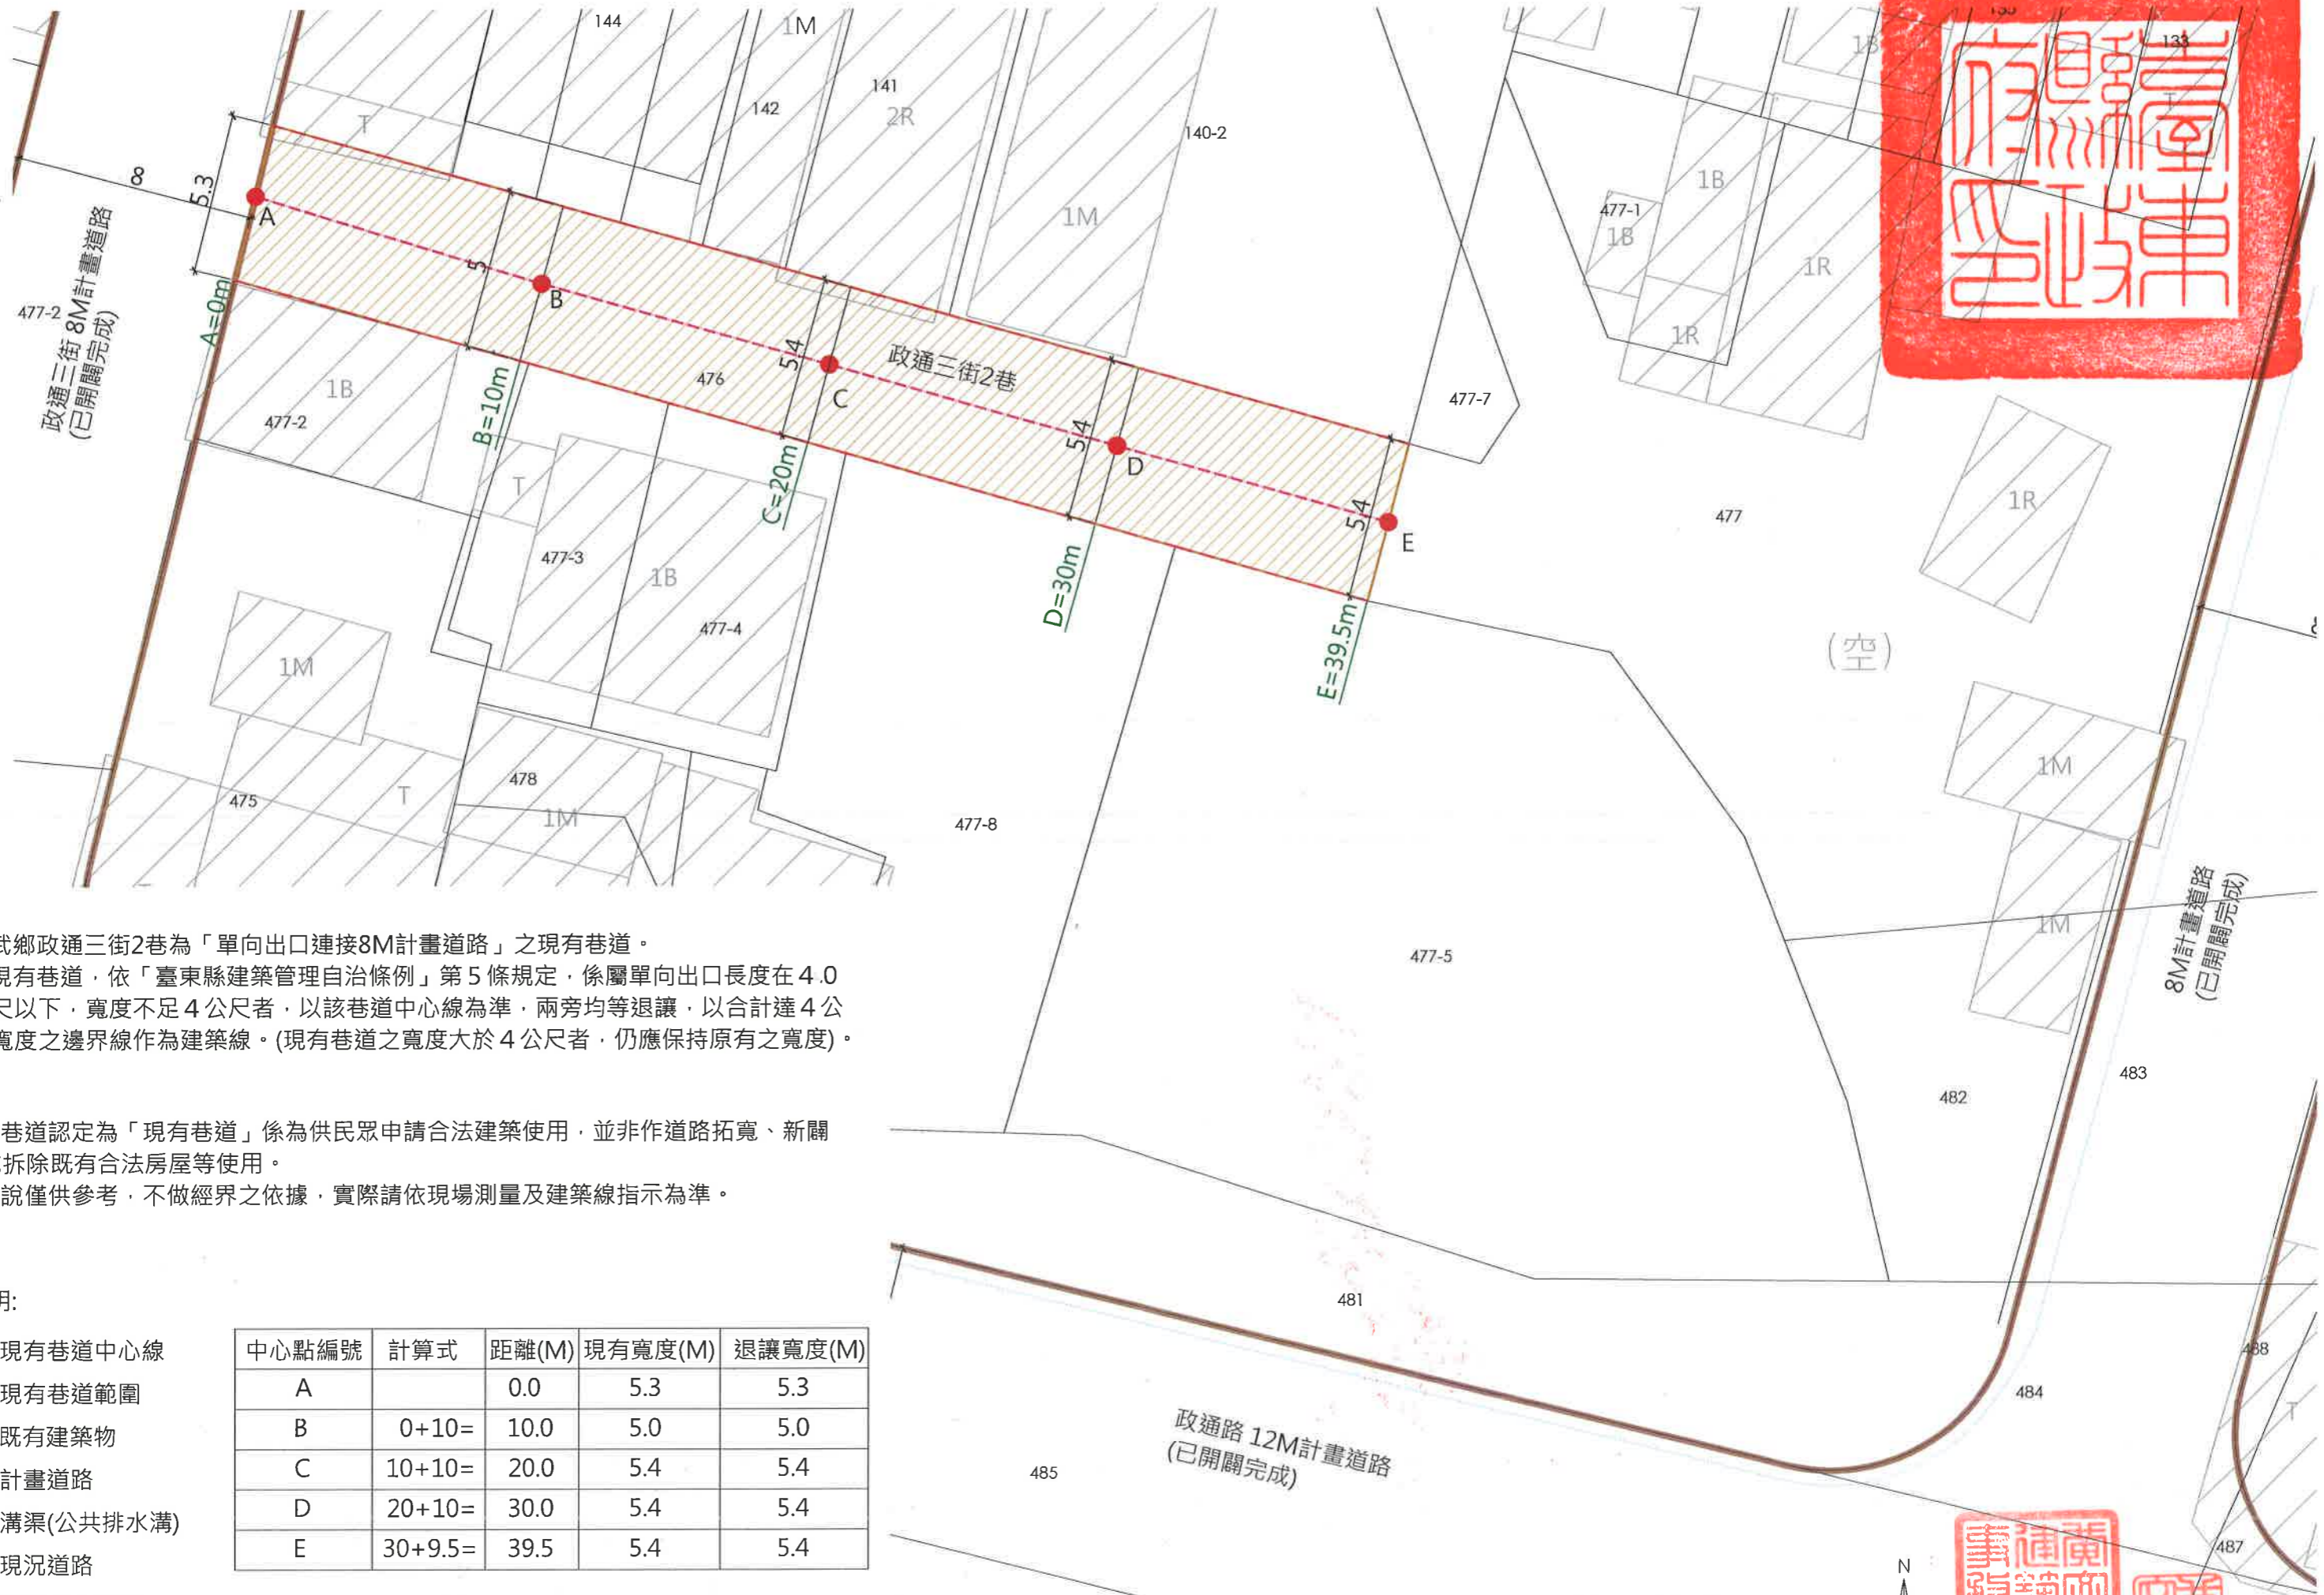

- 一、大武鄉政通三街2巷為「單向出口連接8M計畫道路」之現有巷道。
- 二、本現有巷道，依「臺東縣建築管理自治條例」第5條規定，係屬單向出口長度在4.0公尺以下，寬度不足4公尺者，以該巷道中心線為準，兩旁均等退讓，以合計達4公尺寬度之邊界線作為建築線。(現有巷道之寬度大於4公尺者，仍應保持原有之寬度)。

註一：本巷道認定為「現有巷道」係為供民眾申請合法建築使用，並非作道路拓寬、新闢或拆除既有合法房屋等使用。

註二：圖說僅供參考，不做經界之依據，實際請依現場測量及建築線指示為準。

圖例說明：

- 現有巷道中心線
- 現有巷道範圍
- 既有建築物
- 計畫道路
- 溝渠(公共排水溝)
- 現況道路
- 道路中心位置

中心點編號	計算式	距離(M)	現有寬度(M)	退讓寬度(M)
A		0.0	5.3	5.3
B	0+10=	10.0	5.0	5.0
C	10+10=	20.0	5.4	5.4
D	20+10=	30.0	5.4	5.4
E	30+9.5=	39.5	5.4	5.4

地籍套繪圖 S=1/200

