


臺東縣政府新認定「臺東縣大武鄉政通四街5巷」為現有巷道公開展覽暨徵求民眾意見公告圖（草案）



- 一、臺東縣大武鄉政通四街5巷為「雙向出口連接8公尺計畫道路」之現有巷道。
- 二、本現有巷道，依「臺東縣建築管理自治條例」第5條規定，係屬雙向出入口長度80公尺以下，寬度不足4公尺，以該巷道中心線為準，兩旁均等退讓，以合計達到4公尺寬度之邊界線作為建築線。（現有巷道之寬度大於4公尺者，仍應保持原有之寬度）
- 三、公告期間倘對於本公告有任何意見或修正者，請於公告期間以書面載明姓名、地址、聯絡電話等相關資料向本府提出意見及修正建議之理由，由本府「臺東縣現有巷道疑義評議小組設置要點」召開現有巷道疑義評議小組審議之。

註1:本巷道認定為「現有巷道」係為供民眾申請合法建築使用，並非做道路拓寬、新闢或拆除既有合法房屋等使用。

註2:圖說僅供參考，不做經界之依據，實際請依現場測量及建築指示線為準。

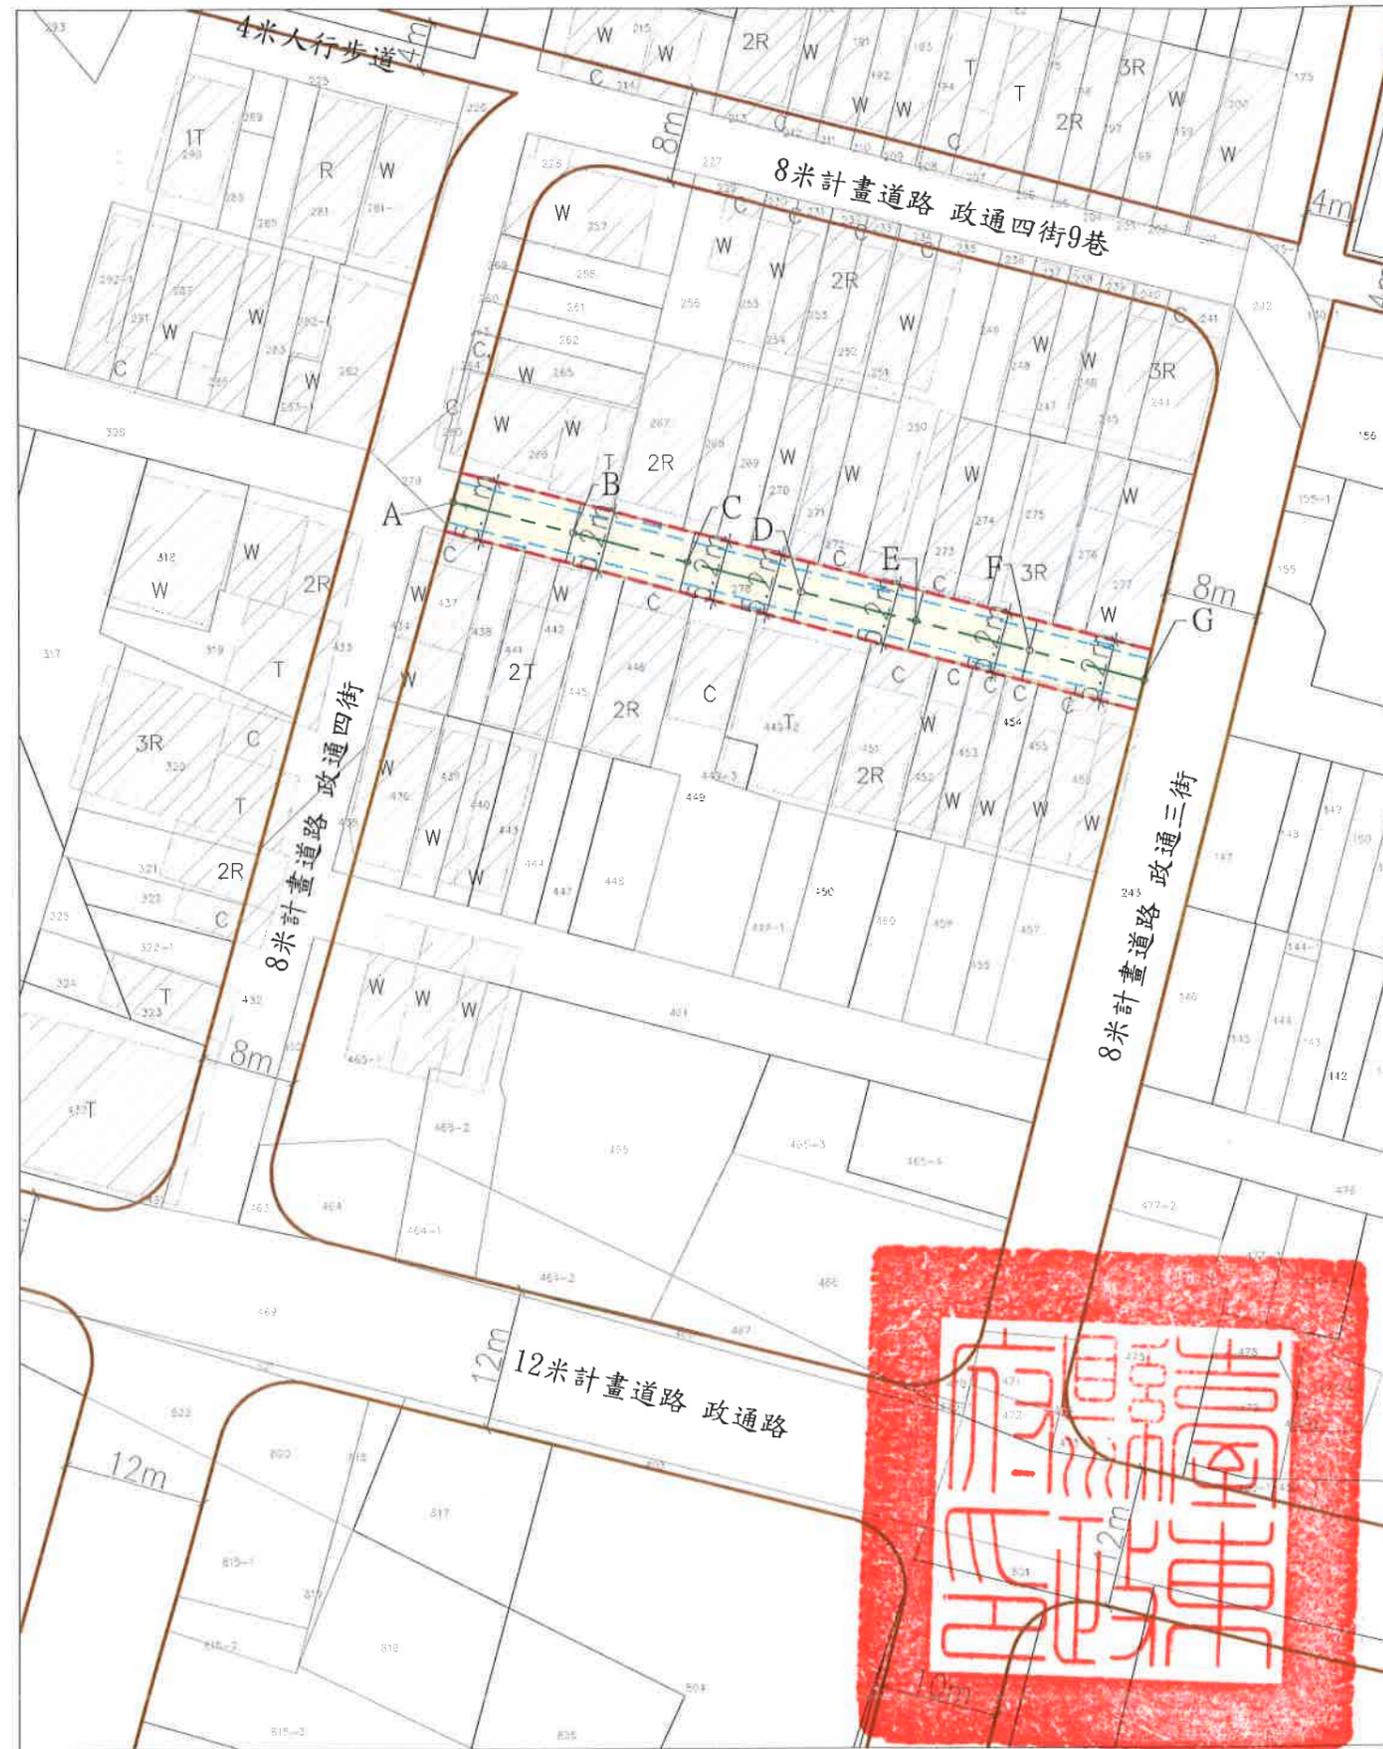

中心點編號	計算式	距離(M)	現有寬度(M)	退讓寬度(M)
A		0	5.1	5.1
B	0+10=	10	5.2	5.2
C	10+10=	20	5.2	5.2
D	20+10=	30	5.2	5.2
E	30+10=	40	5.2	5.2
F	40+10=	50	5.2	5.2
G	50+10.11=	60.11	5.2	5.2

都市計畫道路	
現有巷道範圍	
現有道路中心線	
建築物	
排水側溝	
現況道路	

S=1/600